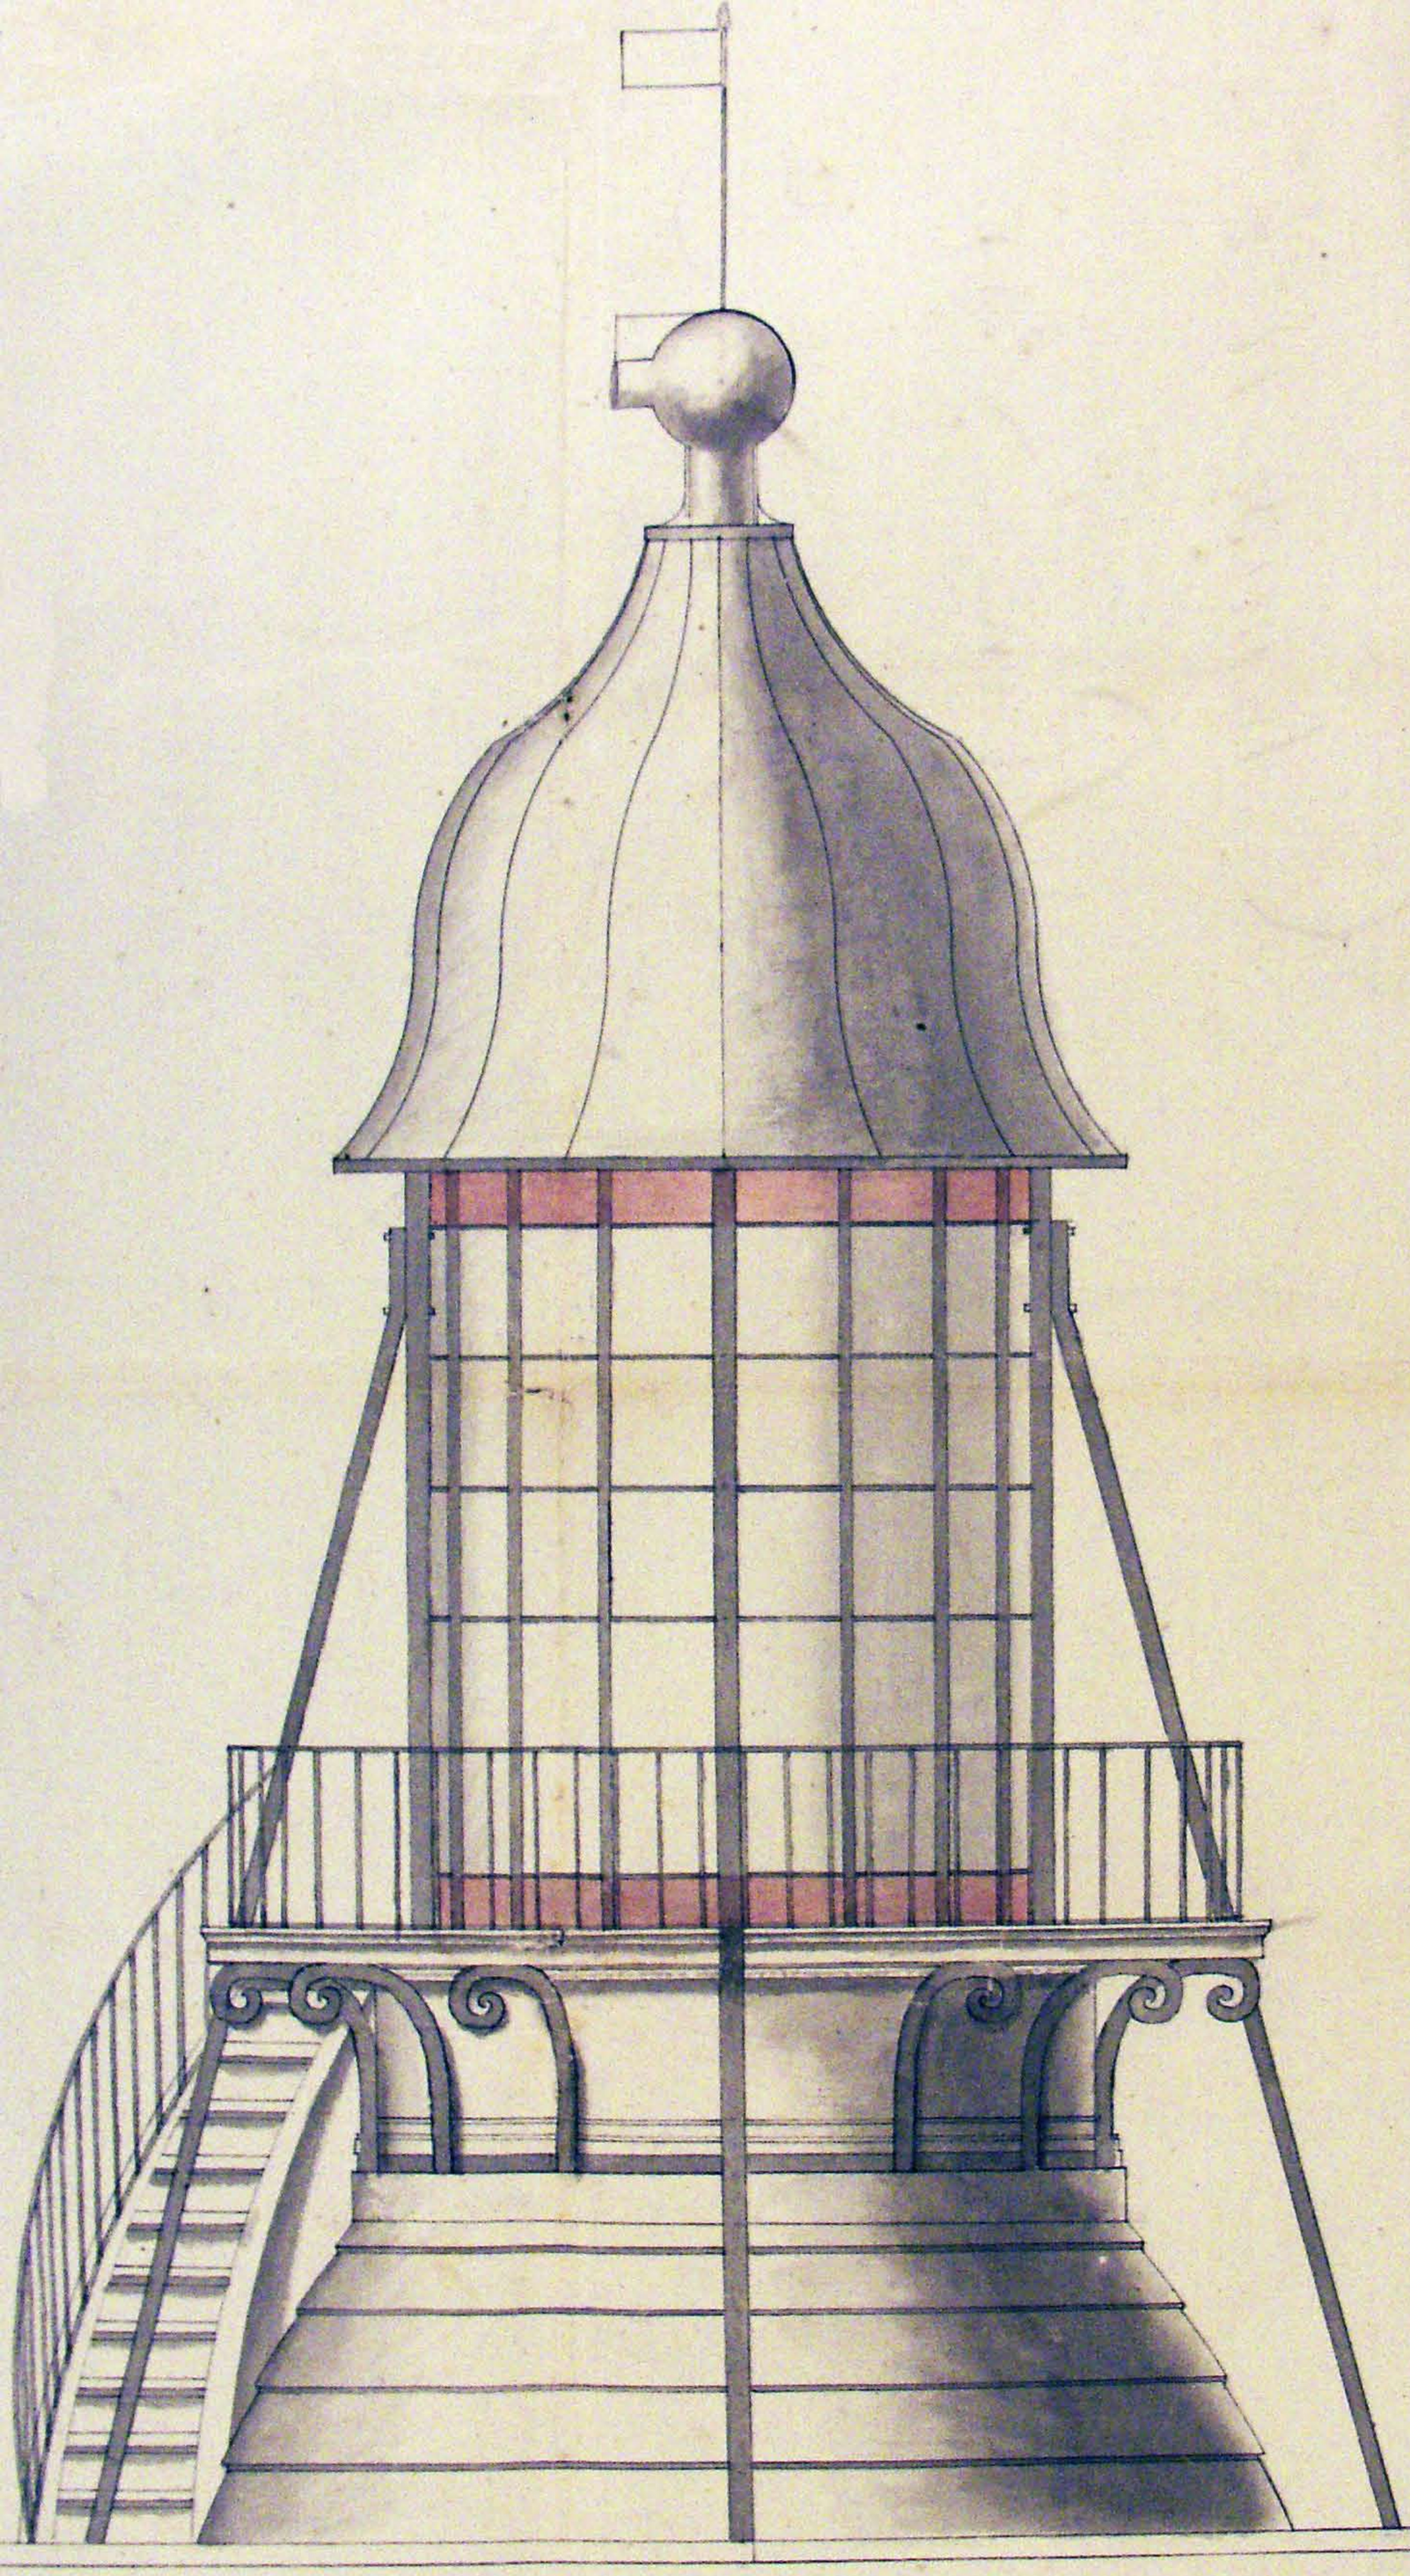

A. Plan de la Lanterne.

B. Plan Chapiteau.

C. Les quatre montants de l'ancien Phare.

D. Cringle de 15. lignes de diamètre pour porter les Reverbères.

E. Mouffle qui reçoit ladite Cringle et la Tige du Chapiteau.

F. Fourchette rellée dans la tour qui reçoit ladite Cringle par en bas avec Clavette.

G. Arcs-boutants.

H. Les douze montants de la Lanterne ayant deux pouces carrés.

J. Tige du Chapiteau ayant 3. pouces carrés par en bas et 2. pouces par en haut.

K. Cercle en 16. parties qui lie les montants du Chapiteau.

L. Arcs-boutants pour la solidité de la Lanterne ayant 2. pouces carrés.

M. Seize montants du Chapiteau ayant 12 à 14 lignes carrés.

N. Cercle qui reçoit les montants et la Tige.

O. Col de la Lanterne.

P. Boule servant de Cheminée et qui tourne au gré du Vent par le moyen de la Girouette R. afin que le Vent ne rabatte point dans la Lanterne par le Tuyeau Q. et n'éteignent les Lumières:

je me demets de l'exécution conforme a ce plan
a Paris le 30 avril 1782 P. Portelle de Langeac